


# ODŮVODNĚNÍ ÚZEMNÍHO PLÁNU CEREKVICE NAD LOUČNOU

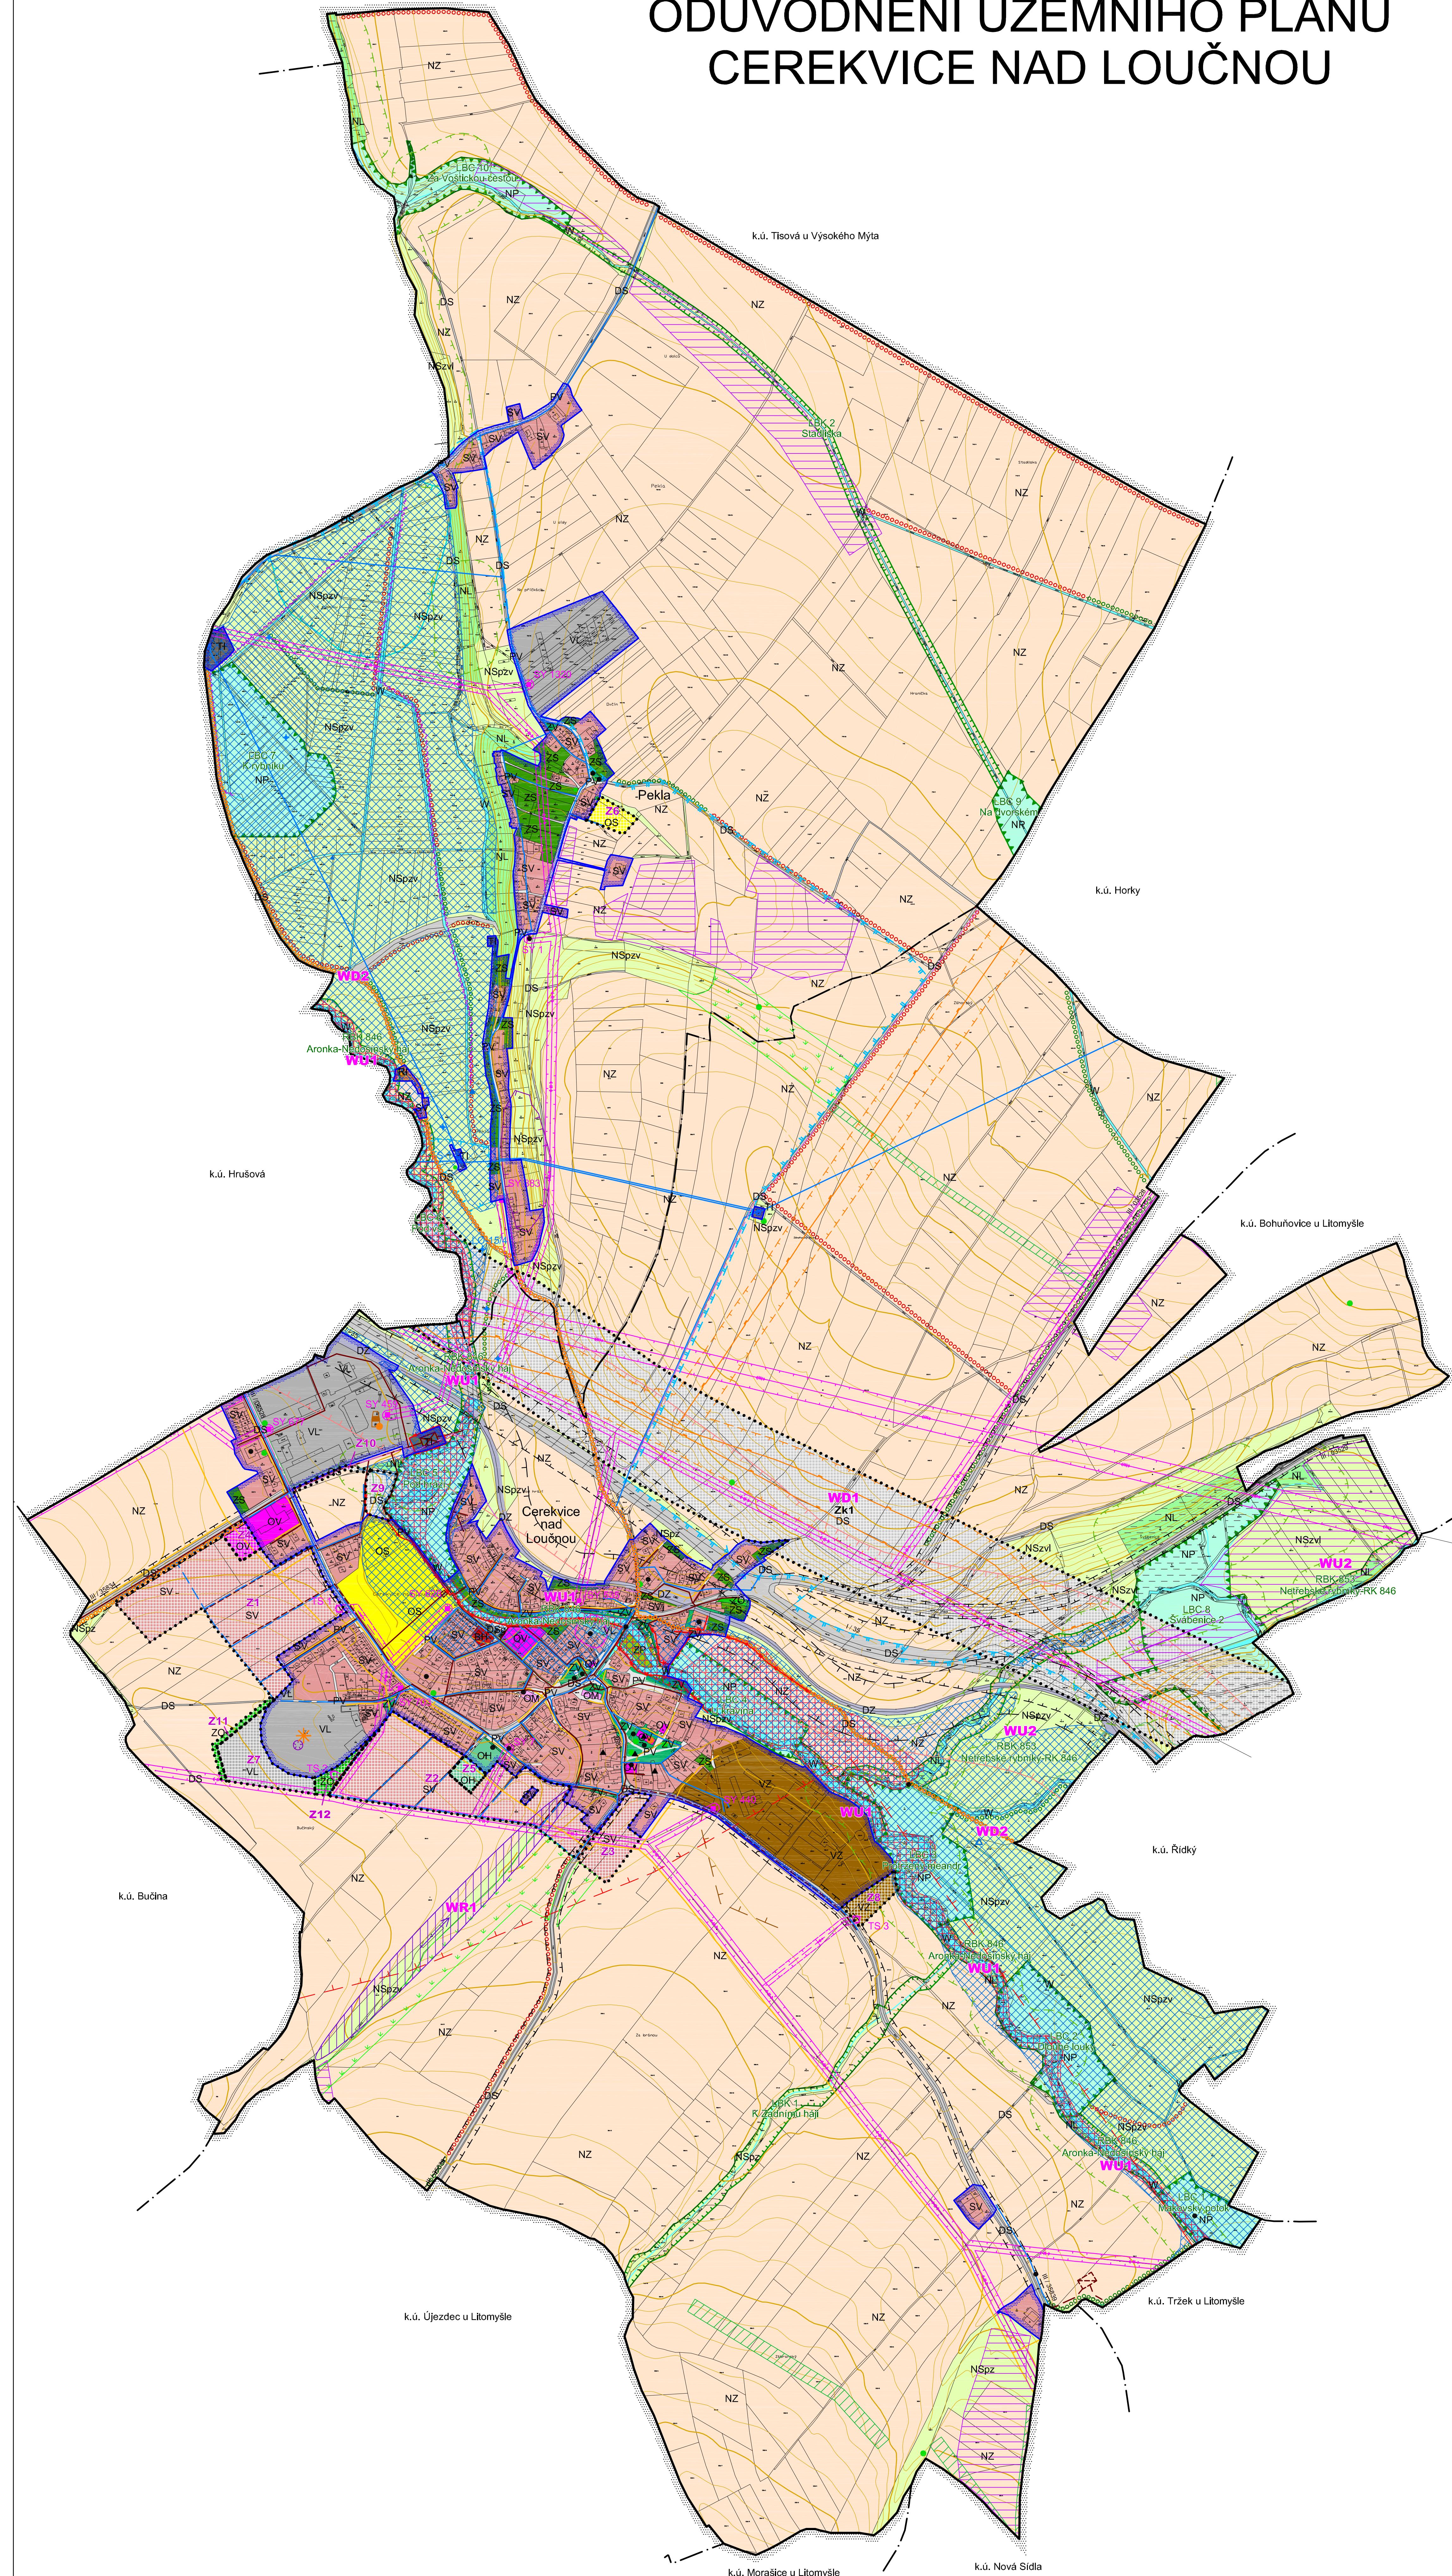

## LEGENDA:

STAV	NAVRH	REZERVA	HRANICE ÚZEMNÍCH JEDNOTEK
			Hranice řešeného území
			Hranice katastrálního území
			Hranice zastavěného území k 06/2010
			Hranice ploch zastavěných (Z) a koridoru dopravní infrastruktury (Zk)
PLOCHY S ROZDILNÝM ZPŮSOBEM Využívání			
BH	SV	SV	Plochy bydlení - v bytových domech
OV	OV	OV	Plochy smíšené obytné - venkovské
OM	OM	OM	Plochy občanského vybavení - veřejná infrastruktura
OS	OS	OS	Plochy občanského vybavení - komerční zařízení malá a střední
OH	OH	OH	Plochy občanského vybavení - tělovýchovná a sportovní zařízení
RI	RI	RI	Plochy rekreace - plochy staveb pro rodinnou rekreaci
TI	TI	TI	Plochy občanského vybavení - hřbitovy
VL	VL	VL	Plochy výroby a skladování - lehký průmysl
VD	VD	VD	Plochy výroby a skladování - drobná a remeslná výroba
VZ	VZ	VZ	Plochy výroby a skladování - zemědělská výroba
ZP	ZP	ZP	Plochy zeleně - přírodního charakteru
ZS	ZS	ZS	Plochy zeleně - soukromá a vyhrazená
ZO	ZO	ZO	Plochy zeleně - ochranná a izolační
ZV	ZV	ZV	Plochy veřejných prostorů - veřejná zeleň
PV	PV	PV	Plochy veřejných prostorů
DS	DS	DS	Plochy dopravní infrastruktury - silniční
DSt	DSt	DSt	Plochy dopravní infrastruktury - silniční - garáže
DZ	DZ	DZ	Plochy dopravní infrastruktury - železniční
W	W	W	Plochy vodní a vodohospodářské
NZ	NZ	NZ	Plochy zemědělské
NL	NL	NL	Plochy lesní
NP	NP	NP	Plochy přírodní
NSpz	NSpz	NSpz	Plochy smíšeně nezastavěného území - přírodní, zemědělská
NSzv	NSzv	NSzv	Plochy smíšeně nezastavěného území - zemědělská, vodohospodářská, lesnická
NSpzv	NSpzv	NSpzv	Plochy smíšeně nezastavěného území - přírodní, zemědělská, vodohospodářská
VEREJNÉ PROSPĚŠNÉ STAVBY A OPATŘENÍ			
WD1	WD1	WD1	Rychlostní silnice R35 se všemi jejimi objekty a souvisejícimi stavbami
WD2	WD2	WD2	Cyklostezka
WU1	WU1	WU1	Založení prvků územního systému ekologické stability - RBK 846
WU2	WU2	WU2	Založení prvků územního systému ekologické stability - RBK 853
WR1	WR1	WR1	Proterozon a protipovodňová opatření
TECHNICKÁ INFRASTRUKTURA			
—	—	—	Vodovodní řád včetně ochranného pásma
■	■	■	Vodojem
○	○	○	Vodní zdroj - využívaný k odběru vody
□	□	□	Vodní zdroj - s evidovanými údaji
△	△	△	Cerpací stanice vodovodu
- - -	- - -	- - -	Pozorovací stanice podzemních vod ČHMÚ - pramen / vrt
—	—	—	Kanalizační řád včetně ochranného pásma
□	□	□	Objekt na kanalizaci
ČOV	ČOV	ČOV	Vrchní elektrické vedení VN
ČVN	ČVN	ČVN	Vrchní elektrické vedení ZVN
SY	SY	SY	Trafostanice
TS	TS	TS	STL plynovod včetně ochranného pásmo
—	—	—	VTL plynovod včetně ochranného pásmo
—	—	—	Kabelové vedení (dálkový kabel)
—	—	—	Objekt telematika / síť
LIMITY VYUŽITÍ ÚZEMÍ, OCHRANA HODNOT ÚZEMÍ			
—	—	—	Regionální blokádor
—	—	—	Lokální blokádor
—	—	—	Lokální blocentrum
—	—	—	Interakční prvek
●	●	●	Významný strom
○	○	○	Plochy PUPFL
○○○○○	○○○○○	○○○○○	Pásma 50 m od hranice PUPFL
—	—	—	Ochranné pásmo silnic
—	—	—	Ochranné pásmo železnic
—	—	—	Ochranné pásmo leitisek
—	—	—	Ochranné pásmo elektrovezvodů, výrobní elektriny
—	—	—	Bezpečnostní pásmo VTL
—	—	—	Zona havarijního plánování
—	—	—	Hranice pásm hygienické ochrany (živočišná výroba)
—	—	—	Ochranné pásmo vodního zdroje I. stupně
—	—	—	Ochranné pásmo vodního zdroje II. stupně
—	—	—	Lokální vodna pro akumulaci povrchových vod
—	—	—	Aktivní plocha sesuvů
—	—	—	Záplavové území
—	—	—	Aktivní zóna záplavového území
—	—	—	Nemovitá kulturní památka
—	—	—	Památky místního významu
—	—	—	Investice do půdy
—	—	—	Hlavní odvodňovací zařízení
—	—	—	Jezdecká páteřní trať (hippo trať)
—	—	—	Architektonická dominanta kultury či technické povahy
—	—	—	Cyklostezka
—	—	—	Proterozon opatření - ochranné zatravnění
—	—	—	Proterozon opatření - průhled, zasakovací pás apod.
—	—	—	Protipovodňové opatření
—	—	—	Území s nutností protierozních a protipovodňových opatření
—	—	—	Stará ekologická zátěž (bývalá skládka)

Celé řešené území je územím s archeologickými nálezy - ÚAN I., leží v CHOPAV Východočeská křida a je zranitelnou oblastí.



## ODŮVODNĚNÍ ÚZEMNÍHO PLÁNU CEREKVICE NAD LOUČNOU KOORDINAČNÍ VÝKRES

Projektant:	REGIO, projektový ateliér s.r.o.
Autorský kolektiv:	Ing. arch. Jana Šejlavová, RNDr. Lukáš Zemánek, Ph.D., Ing. arch. Ludmila Svobodová, Pavel Kupka, Lucie Hostáková, Jan Harčík, Pavel Prášil, Iva Koubová
Oblast:	Obec Cerekvice nad Loučnou
Navn:	červen 2010
Měřítko:	1 : 5 000
Cístopis:	květen 2011